


LEYENDA			
	Ocupación temporal.	Suelo rural	Nº de orden 12.0402-0000
	Expropiación anterior.		nº de polígono de catastro 000 0000
	Ocupación temporal anterior.	Suelo urbanizado	Nº de orden 12.0402-0000
	Límite de término municipal.		00000000AA0000A0000AA
	Límite de polígono.		
	Parcela catastral.		
	Subparcela catastral.		

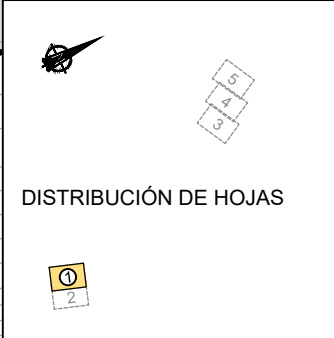

H-01.0035-0048-C07
6 180

H-01.0035-0050-C03
6 161

H-01.0035-0056-C02
6 162

H-01.0035-0055-C02
6 163

H-01.0035-0060-C04
6 169

H-01.0035-0133-C04
6 483

VERTEDERO DE LUGARTEGUI

SOLAPE CON HOJA 2

T.M. ARAMAIO

P:\2022\202706\02_doc_tecnica\02_03_Ejecucion\01_Ingenieria\07_Expropiaciones\SDEFASE ZABIERTOE-0117.5.1_PLANOS EXPROPIACIONES.dwg



TÍTULO
PROYECTO DE CONSTRUCCIÓN DE NUEVAS SALIDAS DE EMERGENCIA
EN LOS TÚNELES DE LA L.A.V. VITORIA - BILBAO - SAN SEBASTIÁN.
TRAMO VITORIA - BILBAO

AUTOR
ineco
ÁNGEL BLANCO PAJARES


ESCALA ORIGINAL A1
1/500
Numérica Gráfica

FECHA
DICIEMBRE 2022

TÍTULO DEL PLANO
EXPROPIACIONES
PLANOS DE EXPROPIACIONES
VERTEDERO DE LUGARTEGUI

Nº DE PLANO
17.5.1
Hoja 01 de 05

P:\2022\202706\02_doc_tecnica\02.03_Ejecucion\01_Ingenieria\07_Expropiaciones\SDE\FASE ZABIERTOE\0117.5.1_PLANOS EXPROPIACIONES.dwg

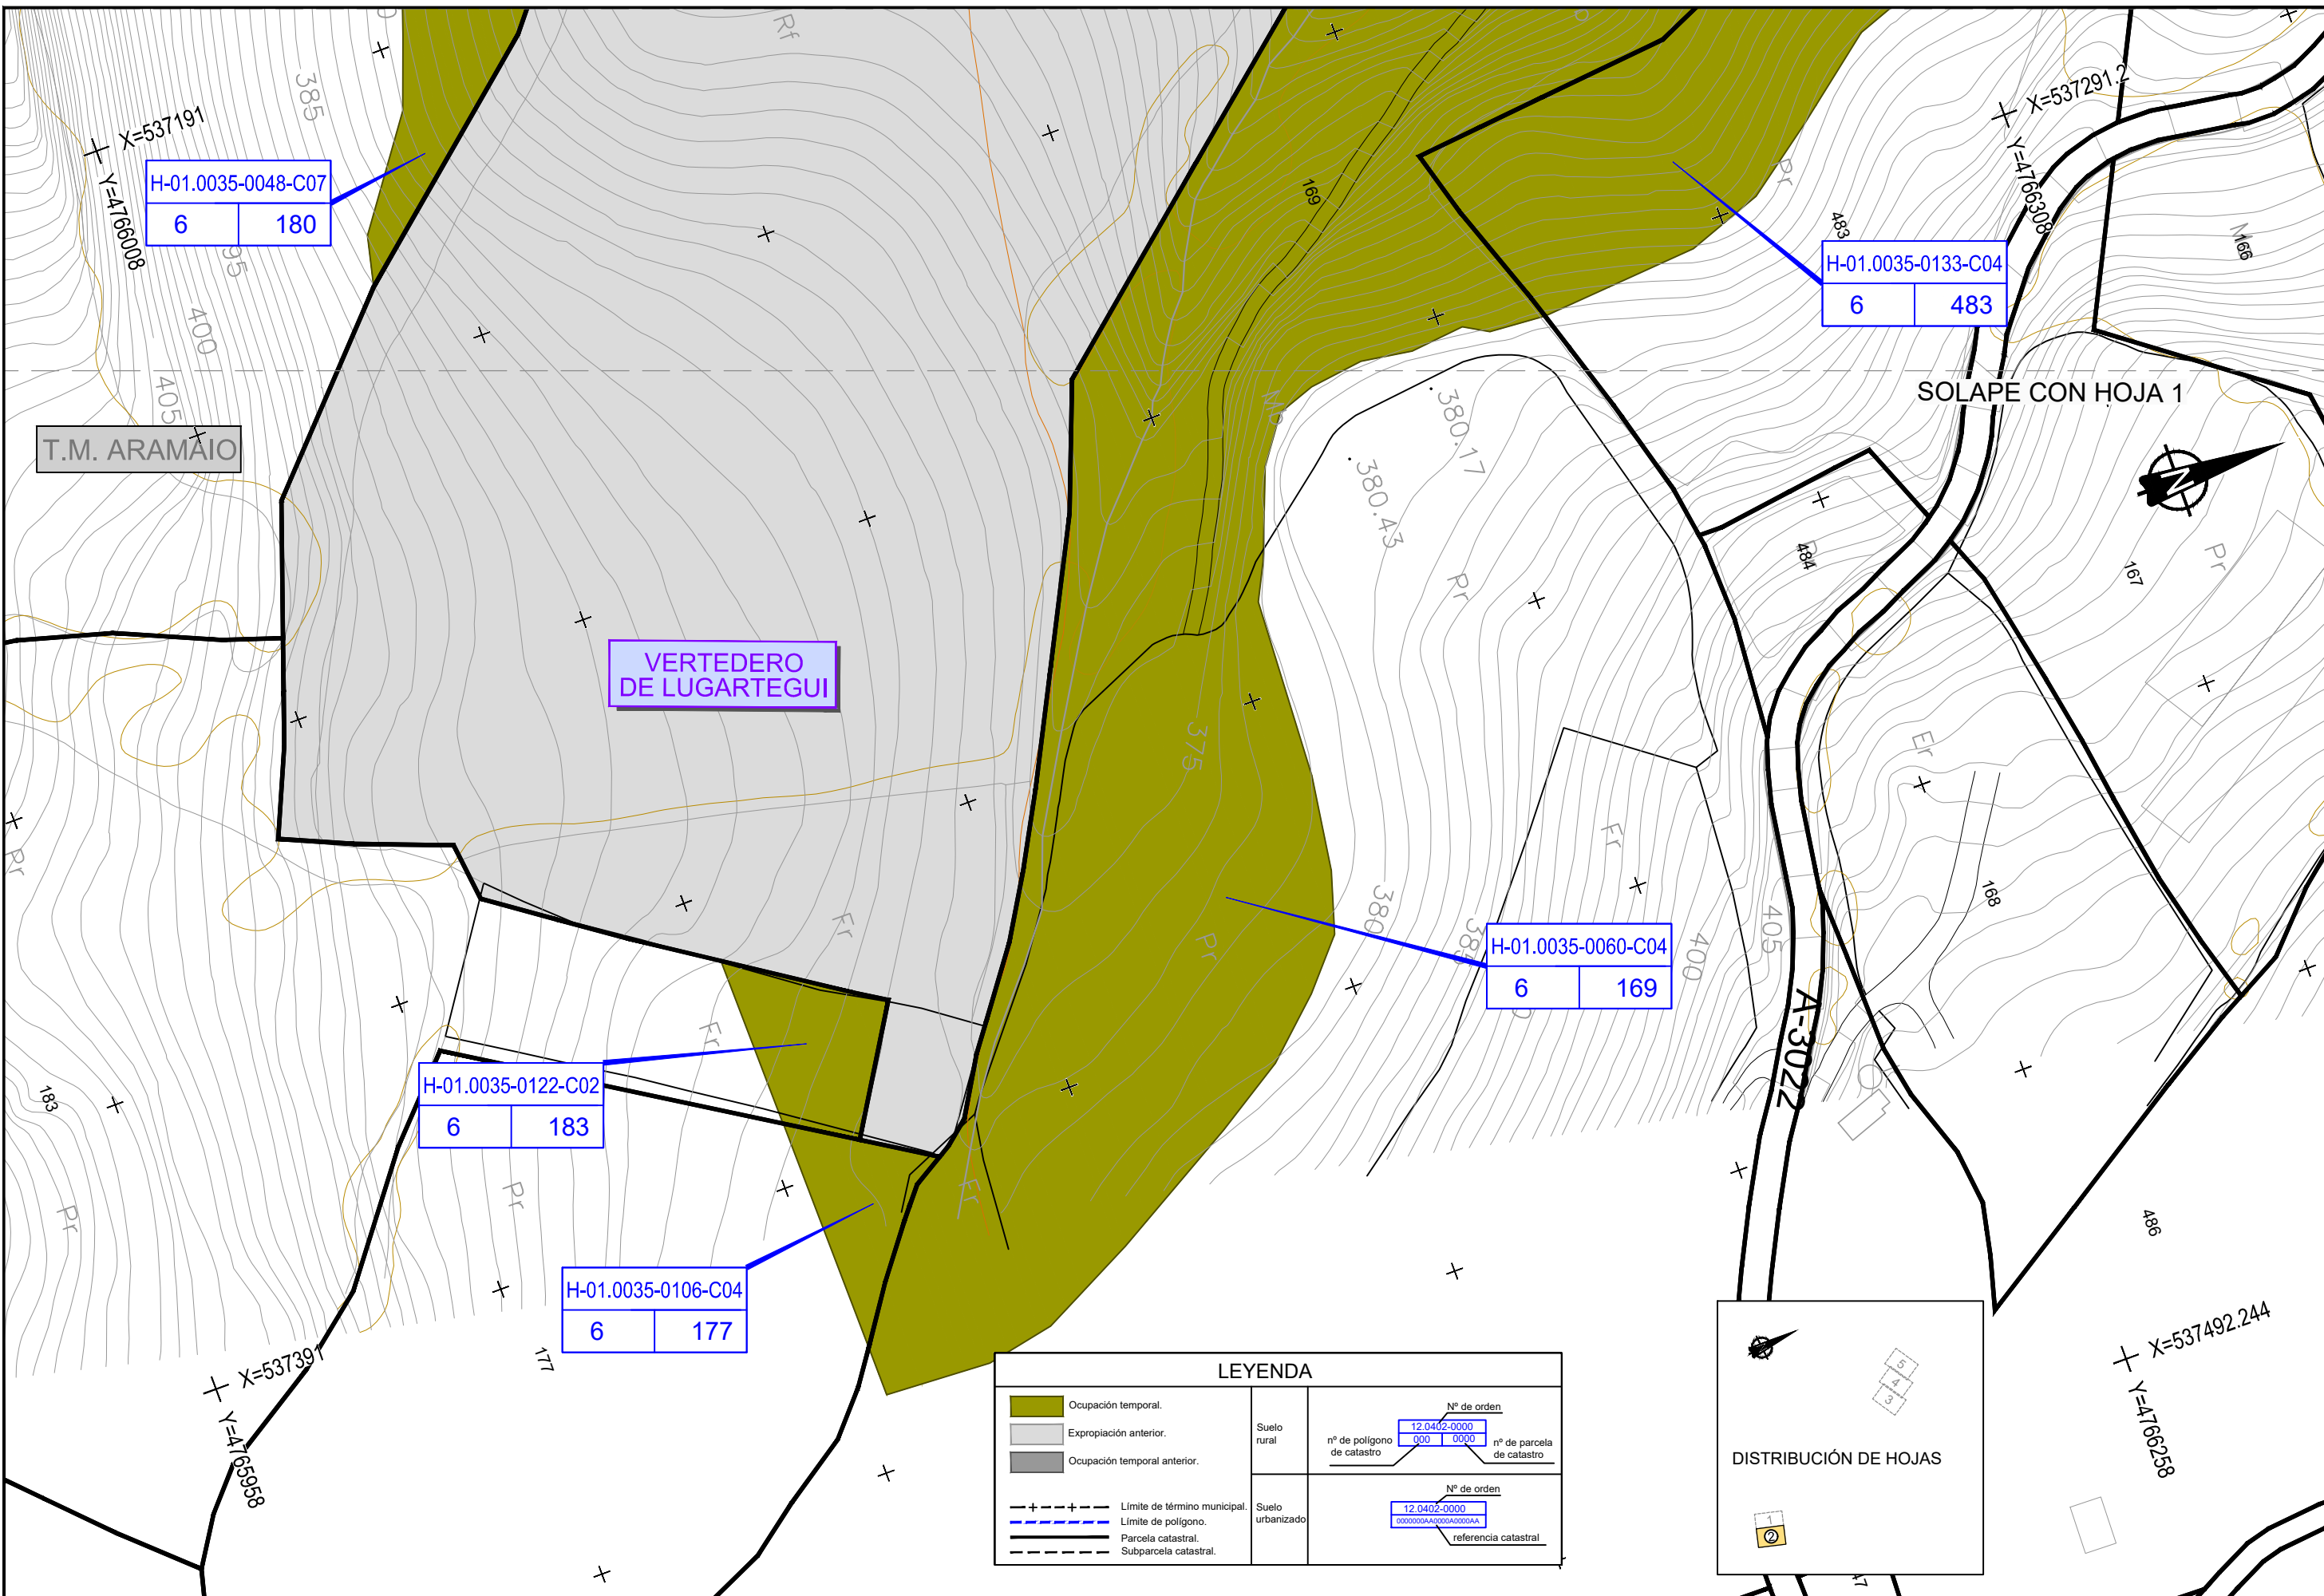

H-01.0035-0048-C07
6 180

H-01.0035-0133-C04
6 483

VERTEDERO DE LUGARTEGUI

H-01.0035-0060-C04
6 169

H-01.0035-0122-C02
6 183

H-01.0035-0106-C04
6 177

LEYENDA											
	Ocupación temporal.										
	Expropiación anterior.										
	Ocupación temporal anterior.										
	Límite de término municipal.										
	Límite de polígono.										
	Parcela catastral.										
	Subparcela catastral.										
	Suelo rural	<table border="1"> <tr> <td colspan="2">Nº de orden</td> </tr> <tr> <td>12.0402-0000</td> <td></td> </tr> <tr> <td>nº de polígono de catastro</td> <td>nº de parcela de catastro</td> </tr> <tr> <td>000</td> <td>0000</td> </tr> </table>		Nº de orden		12.0402-0000		nº de polígono de catastro	nº de parcela de catastro	000	0000
Nº de orden											
12.0402-0000											
nº de polígono de catastro	nº de parcela de catastro										
000	0000										
	Suelo urbanizado	<table border="1"> <tr> <td colspan="2">Nº de orden</td> </tr> <tr> <td>12.0402-0000</td> <td></td> </tr> <tr> <td colspan="2">referencia catastral</td> </tr> <tr> <td colspan="2">00000000A000000000A</td> </tr> </table>		Nº de orden		12.0402-0000		referencia catastral		00000000A000000000A	
Nº de orden											
12.0402-0000											
referencia catastral											
00000000A000000000A											



TÍTULO
PROYECTO DE CONSTRUCCIÓN DE NUEVAS SALIDAS DE EMERGENCIA
EN LOS TÚNELES DE LA L.A.V. VITORIA - BILBAO - SAN SEBASTIÁN.
TRAMO VITORIA - BILBAO

AUTOR
ineco
ÁNGEL BLANCO PAJARES

ESCALA ORIGINAL A1
1/500
Numérica Gráfica

FECHA
DICIEMBRE 2022

TÍTULO DEL PLANO
EXPROPIACIONES
PLANOS DE EXPROPIACIONES
VERTEDERO DE LUGARTEGUI
Nº DE PLANO
17.5.1
Hoja 02 de 05